
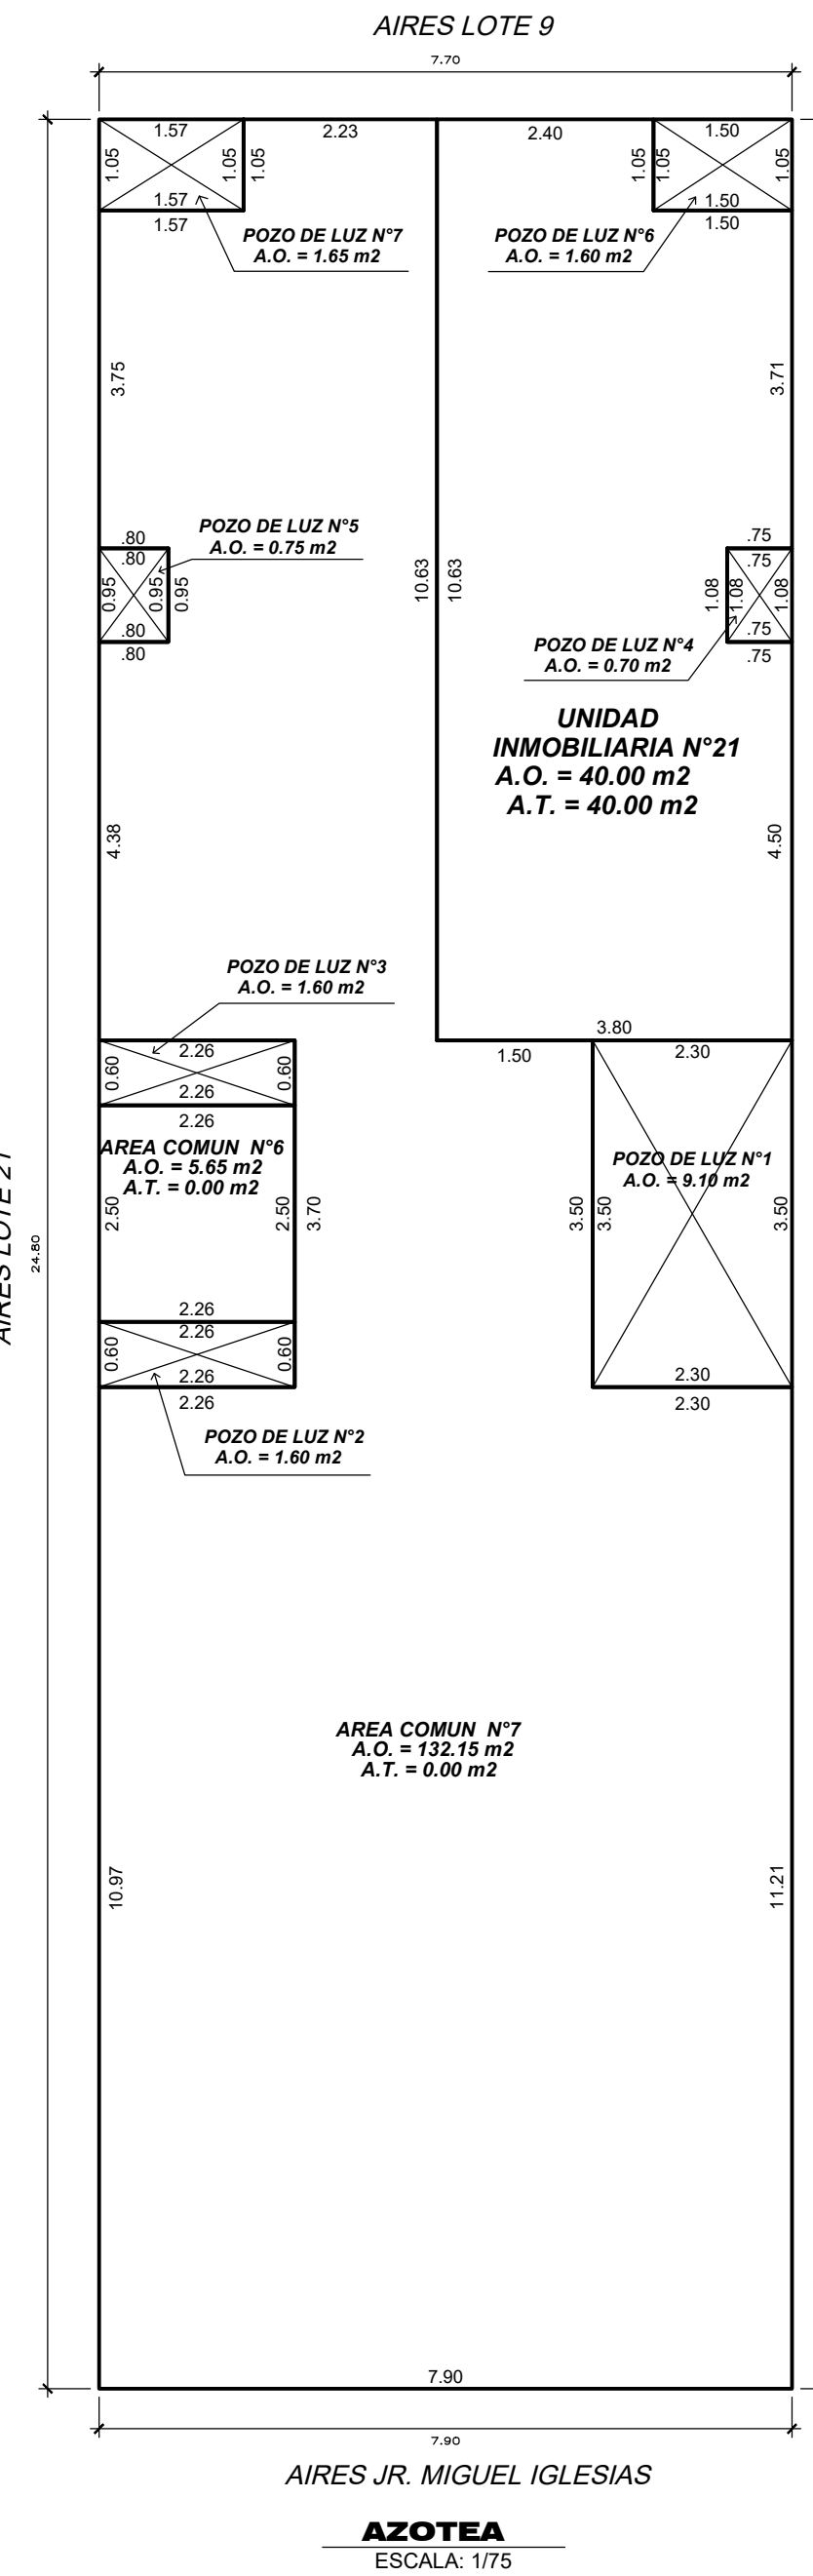
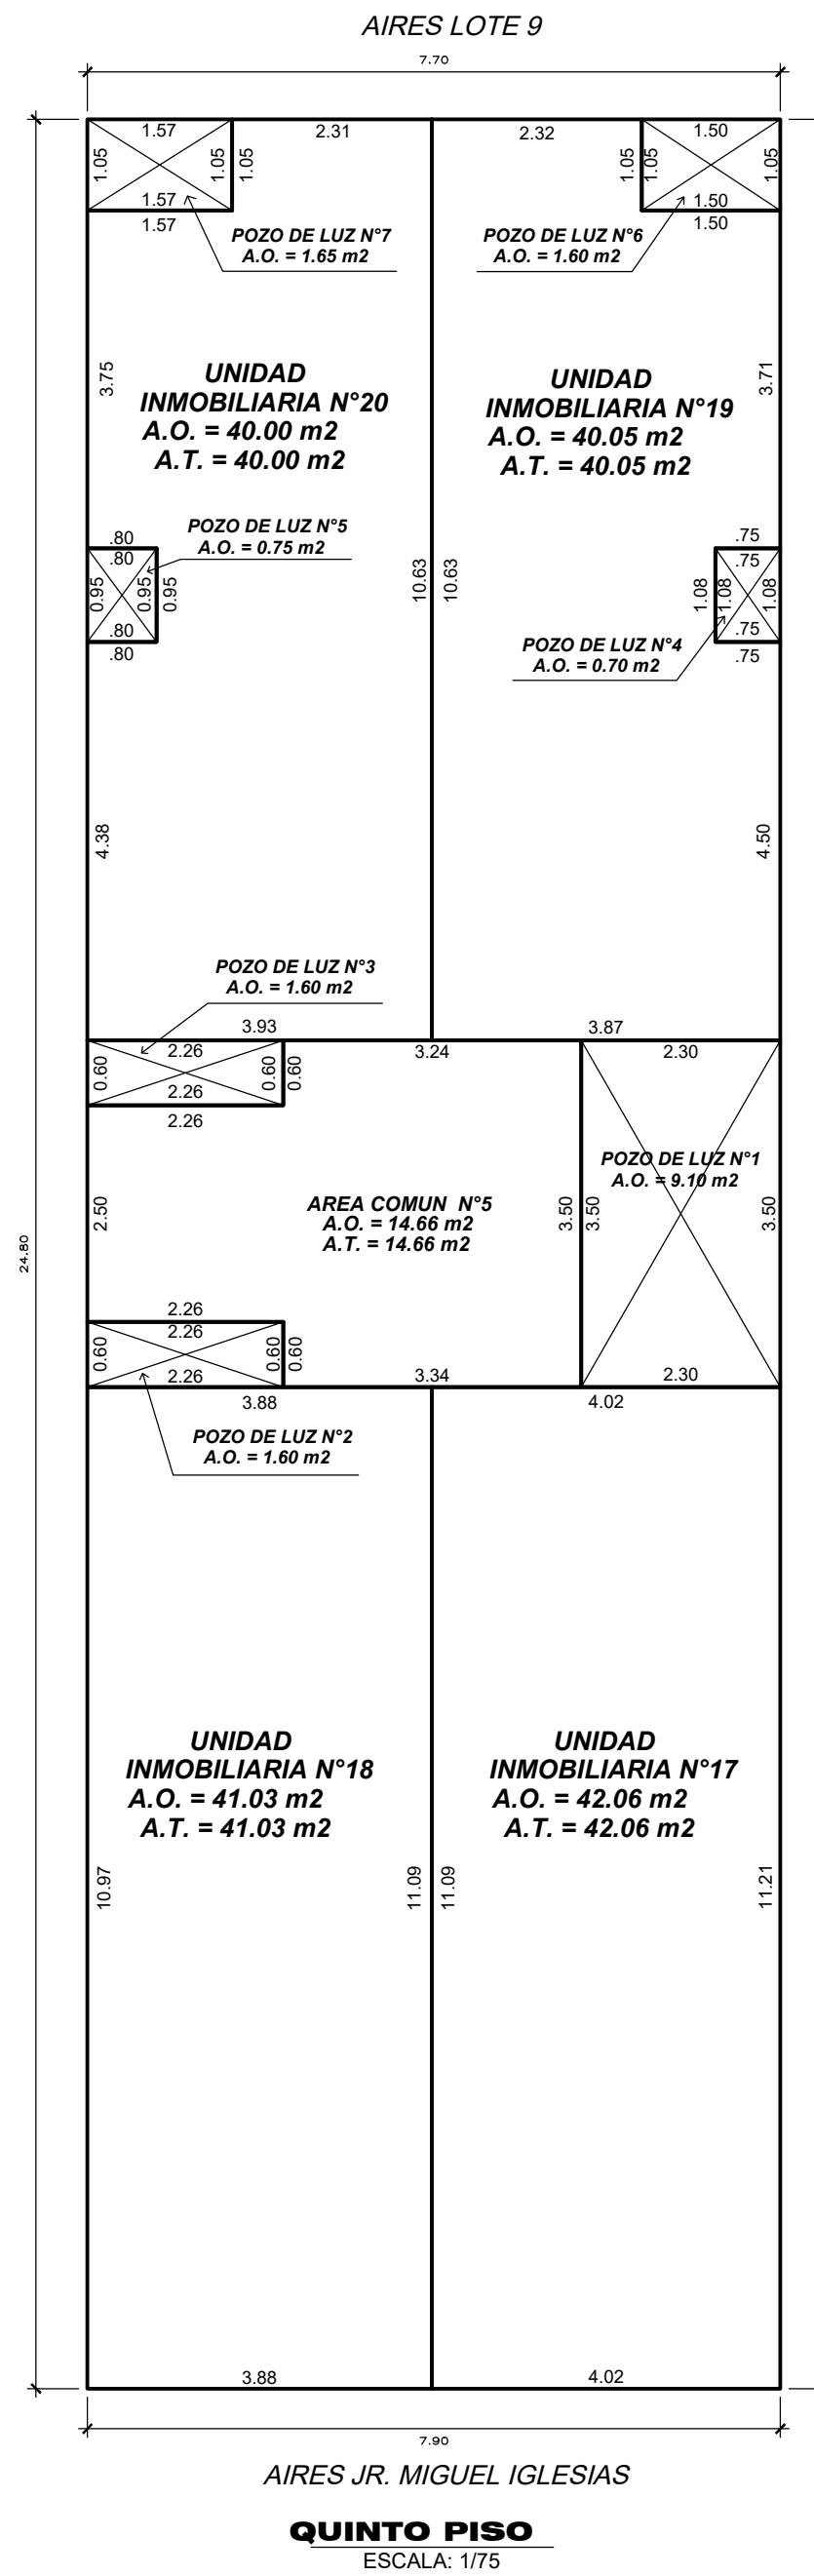
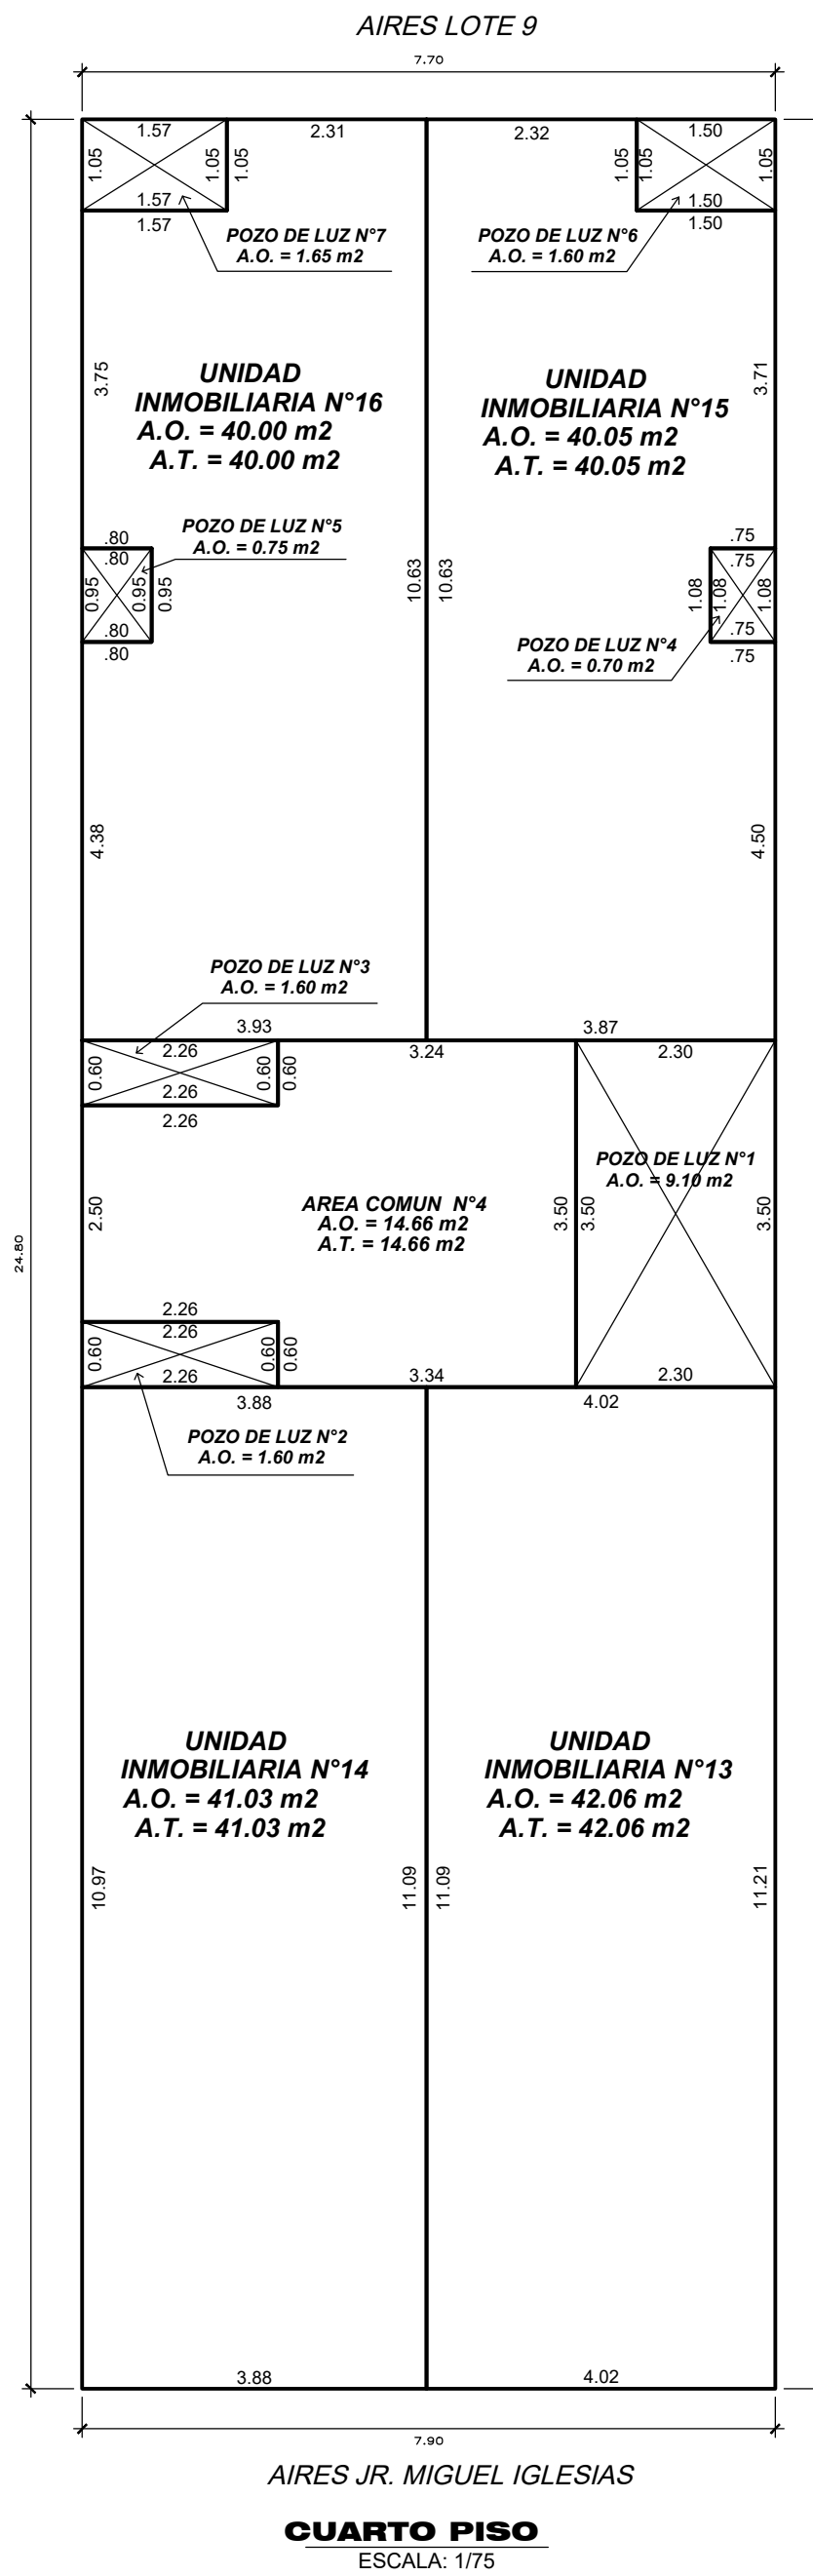
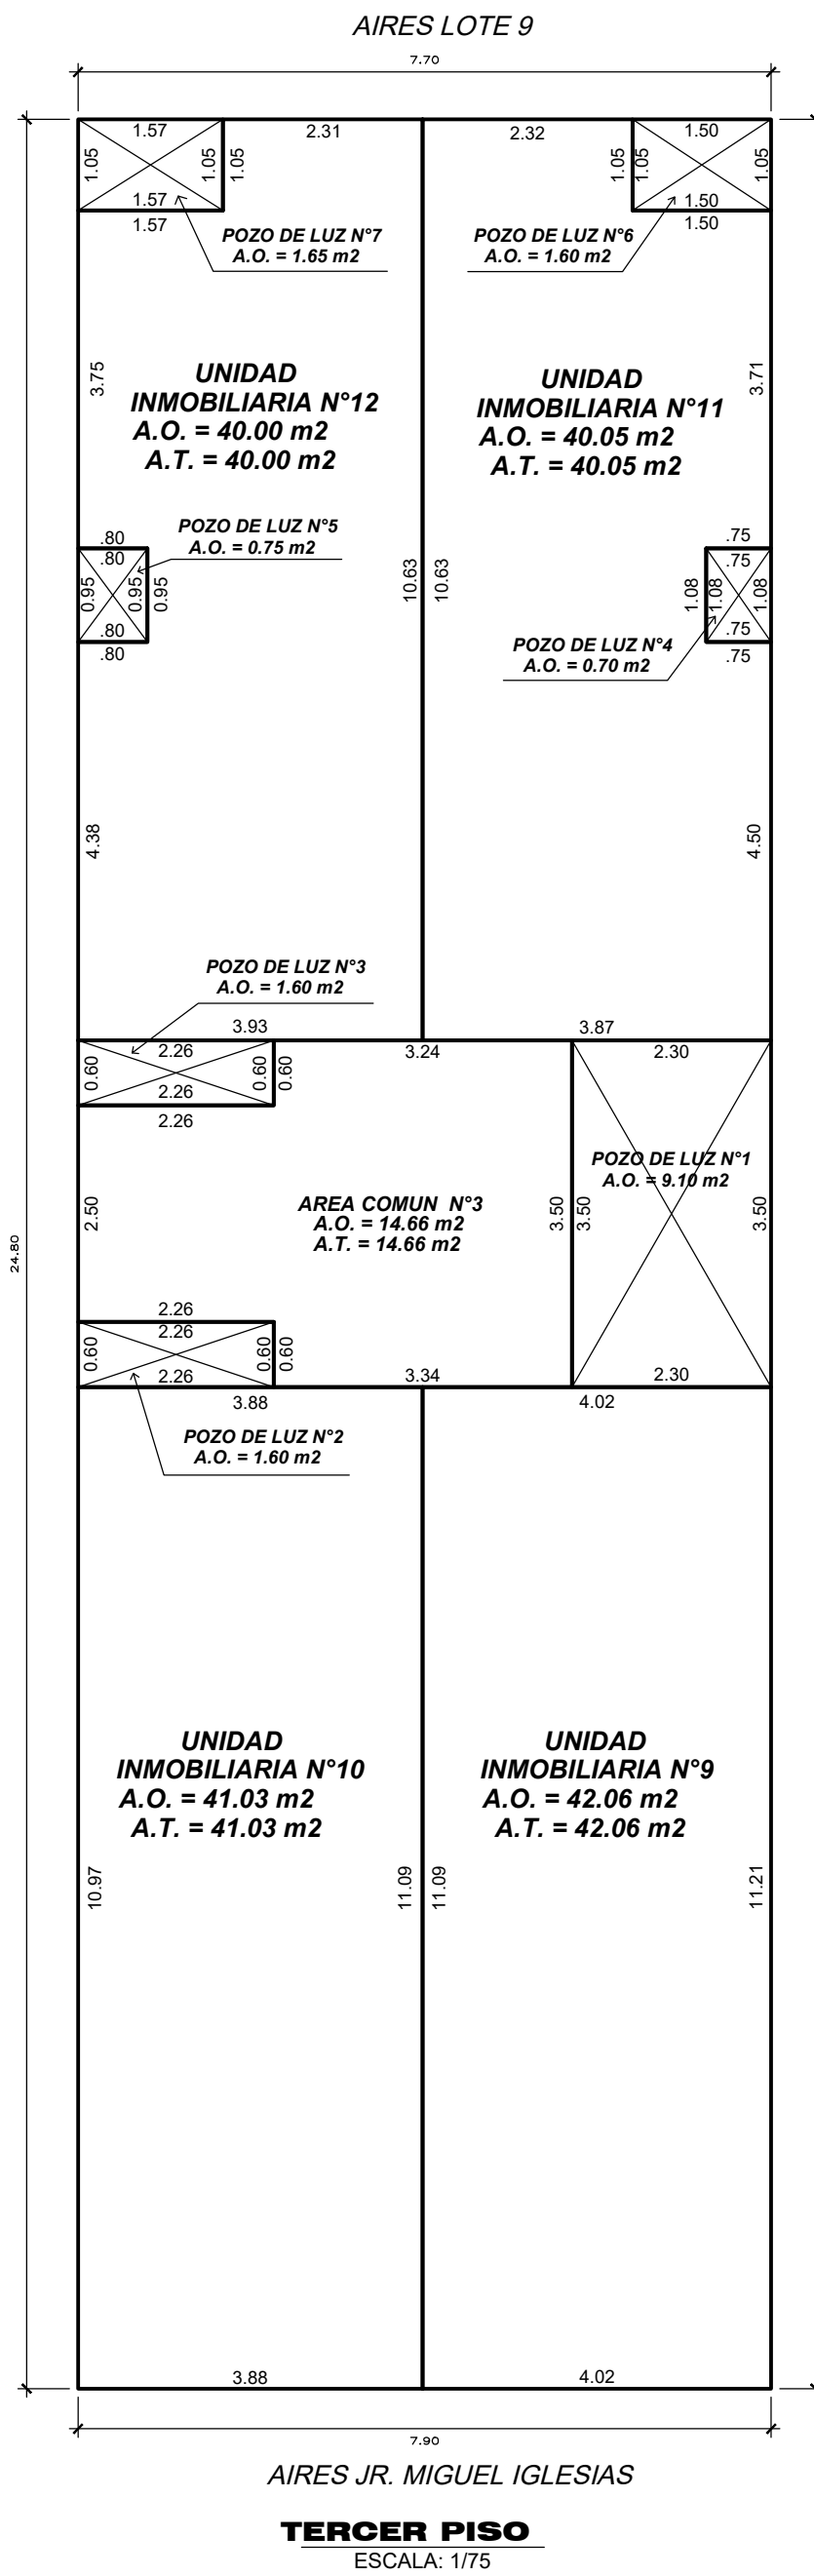
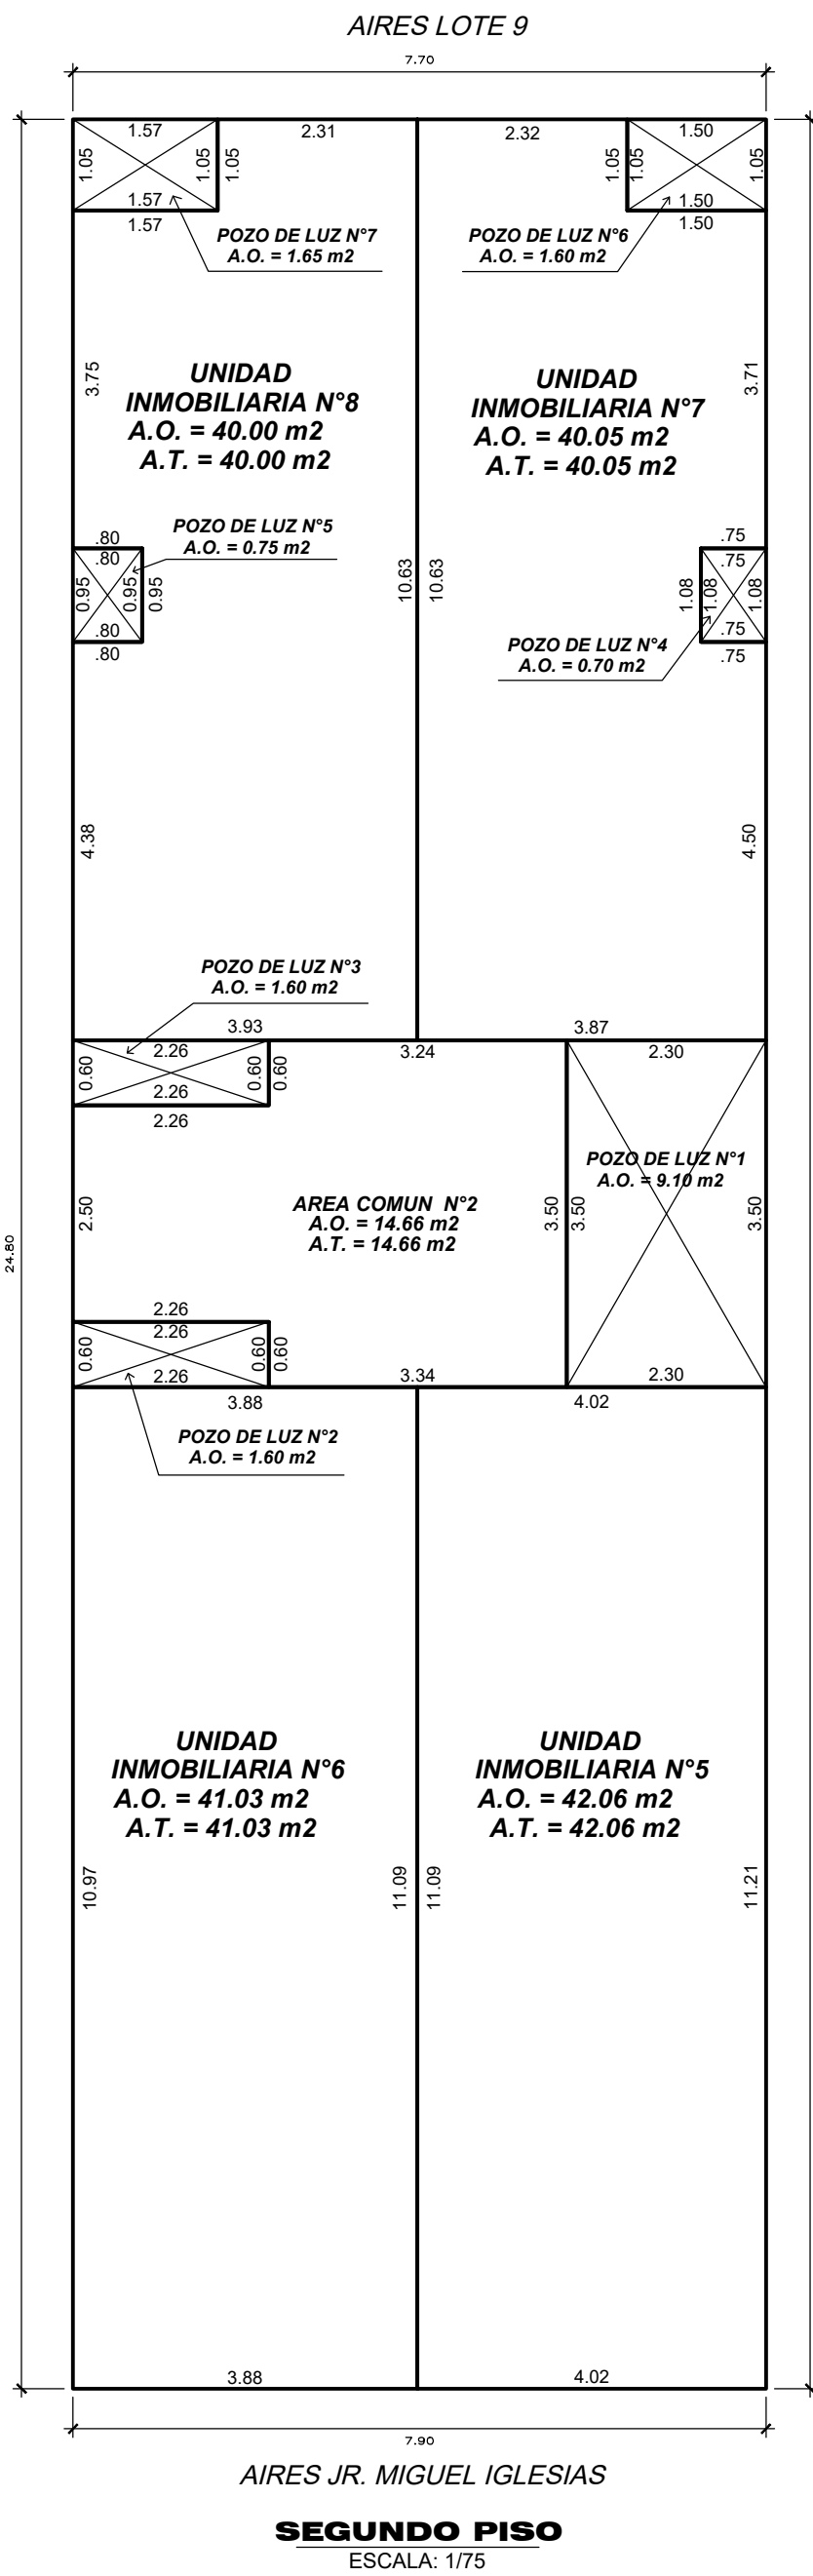


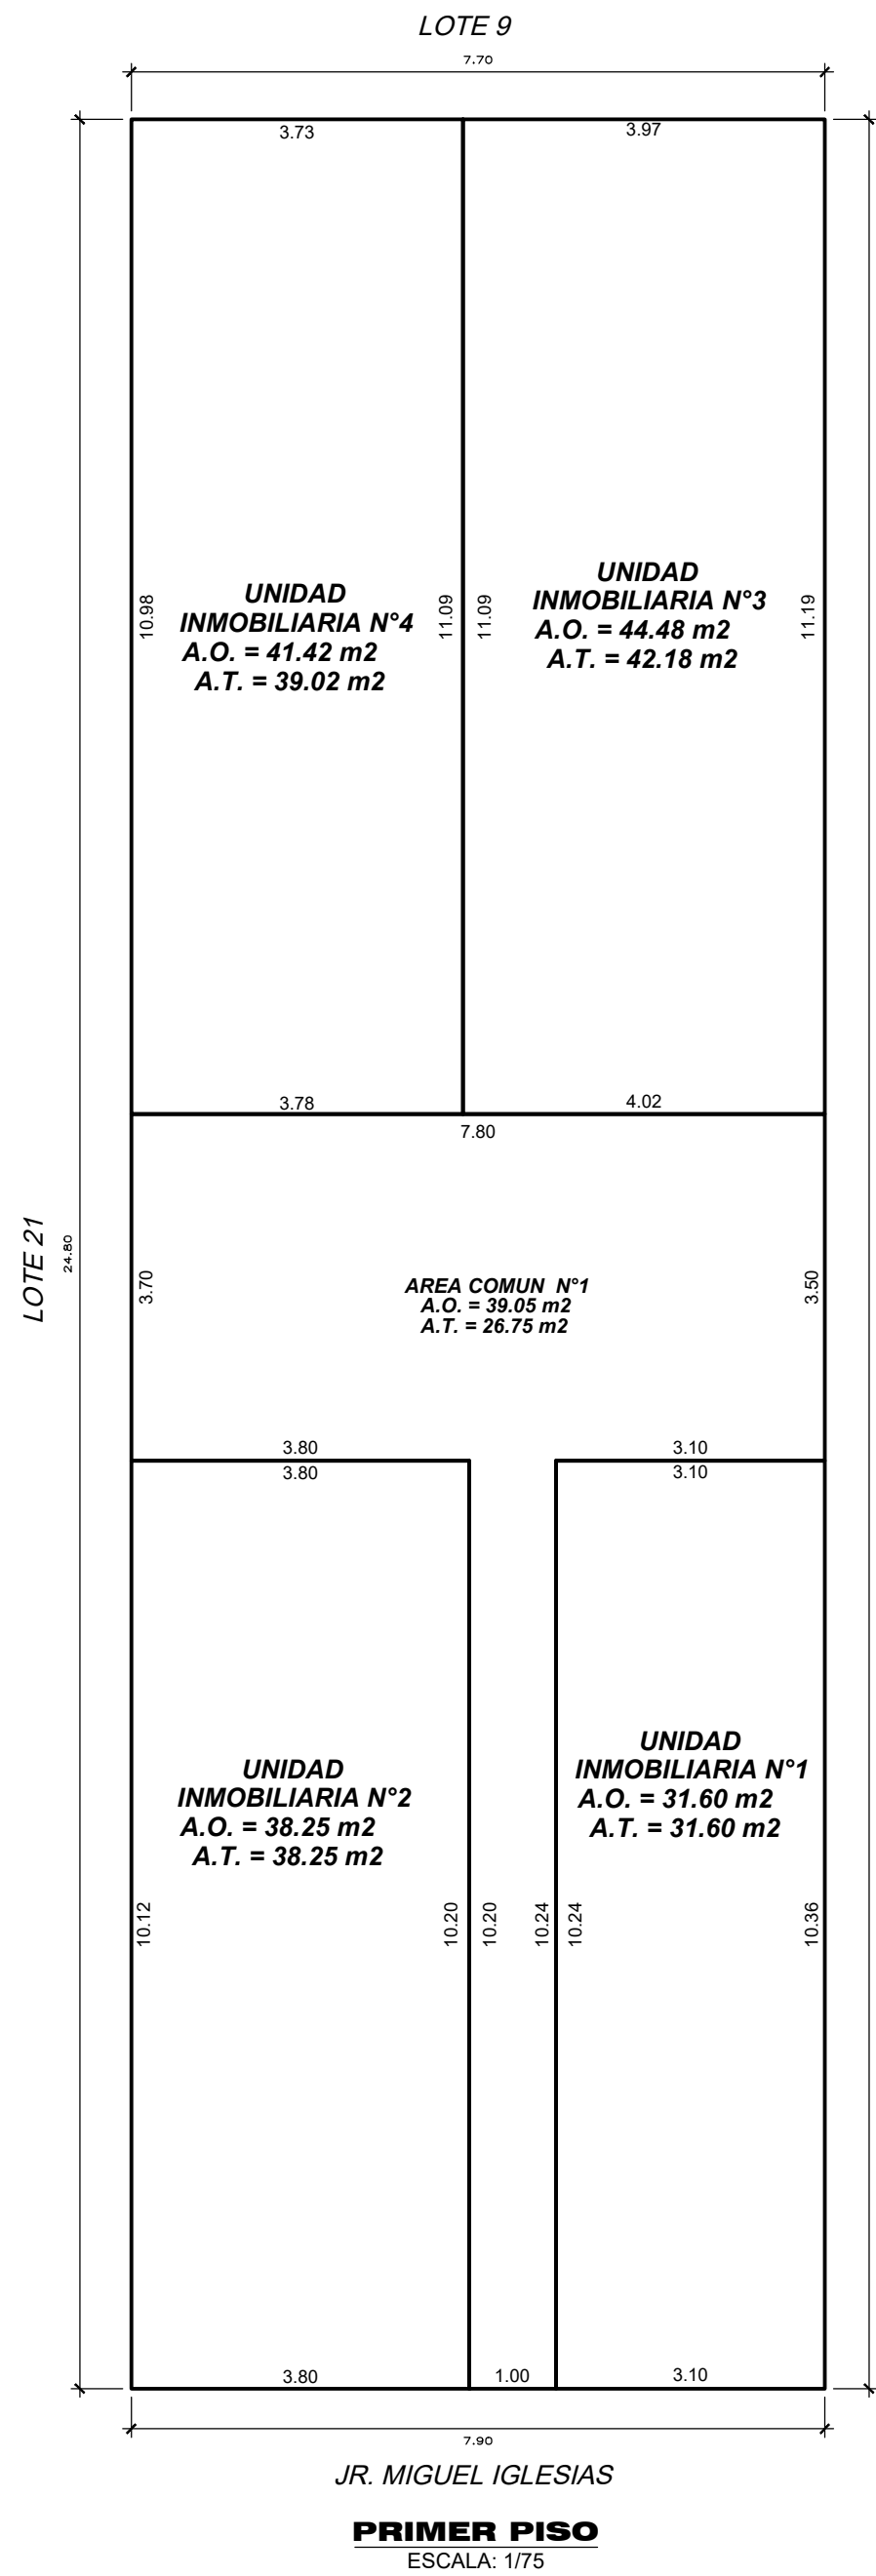

PROPIETARIO:	MESIAS GOMEZ, ROCIO VICTORIA SALAZAR PAZ, GARY OCTAVIO		
PROYECTO:	INDEPENDIZACION		
UBICACION:	PUEBLO JOVEN SEÑOR DE LOS MILAGROS - ZONA II, MZ. B, LOTE 22, JR. MIGUEL IGLESIAS DISTRITO: COMAS, PROV. Y DPTO. LIMA		LAMINA:
PLANO:	INDEPENDIZACION		
PROFESIONAL:	ARQ. MELO PANTA, JACOBI JESUS	C.A.P.:	23065
PROYECTISTA:	J.D.T.C.	ESCALA:	1/75
		FECHA:	ABRIL - 2023

1-1